


Oprava mostu ev. č. 317-005A a OK, Choceň

termín: 19.06. - 08.12.2023

- uzavřený úsek
- objízdná trasa pro OA
- objízdná trasa pro NA

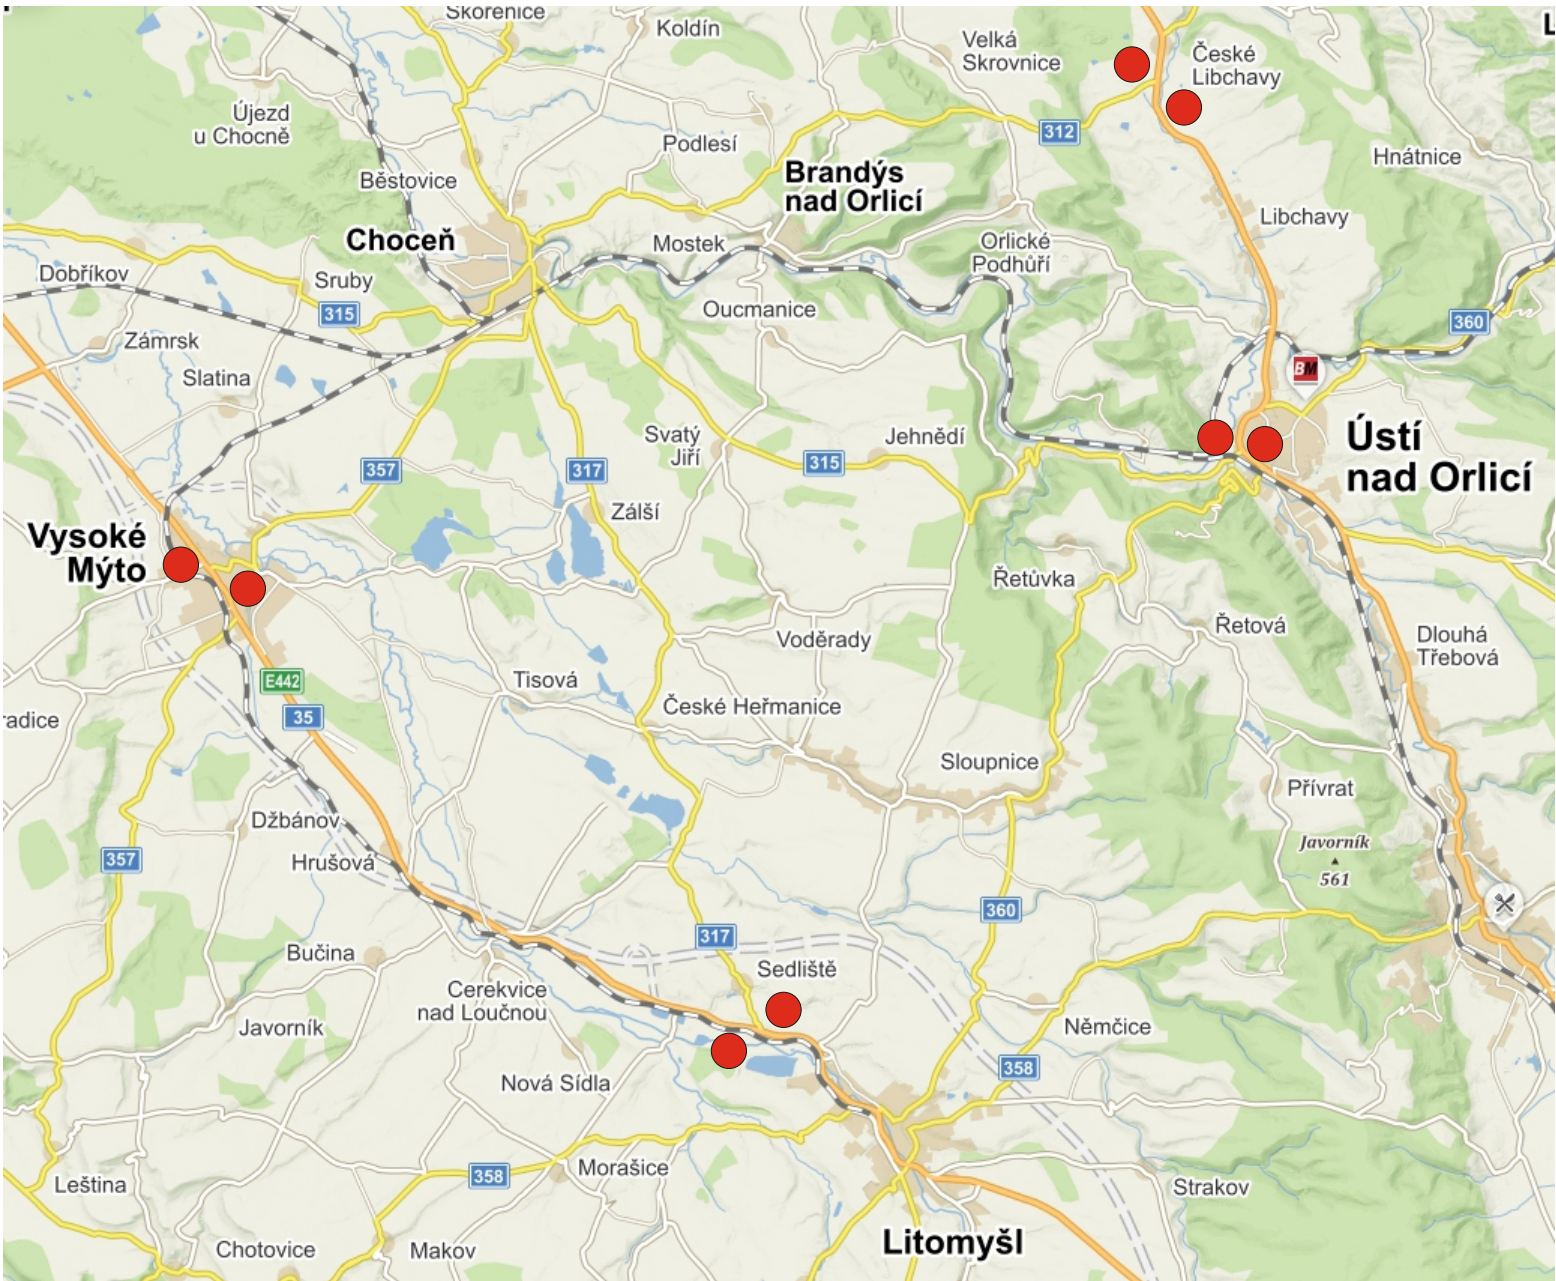

Stávající DZ v rozporu s DIO bude zneplatněno.

sejmutí humózní vrstvy na nezpevněných plochách a odvoz na skládku o budou umístěny provizorní a montážní konstrukce o demolicí současných zpevněných ploch, frézování vozovky, odstranění obrub, mostního svršku atd., modernizace mostu, provedení hrubých terénních úprav u komunikací, provedení sanace odloží komunikací, prokázání parametrů v úrovni navržené zemní plně (případně paraplaně) v ploše nově budovaných, zpevněných ploch, realizace nového podloží vozovky a ochranné vrstvy, provedení přípojek uličních vpustí, osazení navržených obrubníků, osazení uličních vpustí, homogenizace a reprofilace materiálu ochranné vrstvy, předhutnění vrstvy, pokládka vrstev z asfaltového betonu, výškové vyrovnání poklopů šachet a znaků inženýrských sítí, vydláždění ploch chodníků, sjezdů a dalších dlážděných ploch, budou provedeny trvalé přeložky inženýrských sítí a související výměna vodovodního řadu




Zajistit (umožnit) průjezd vozidel SÚSPk stavbou i mimo pracovní dny.

Investor:  Pardubický kraj	
Zhotovitel:  MADOS	
Kreslil: Blanka Faltysová / tel.: 601 545 613	 DOPRAVNÍ ZNAČENÍ - PARDUBICE a.s. Rosice 155 533 51 Pardubice IČO: 259 31 016 DIČ: CZ25931016 tel.: 603 115 936 e-mail: info@dzpce.cz web: www.dzpce.cz
Zodp. projektant: David Fanta / 603 115 936 / info@dzpce.cz	
Kontroloval: David Fanta / 603 115 936 / info@dzpce.cz	
Kraj: Pardubický	Okres: Vysoké Mýto
Obec: Choceň	
Akce: oprava mostu a OK	
DOPRAVNÍ INŽENÝRSKÁ OPATŘENÍ	
DATUM: 16.03.2023	FORMÁT: 5x A4
Č. ZAKÁZKY	
STUPEŇ PD: DIO	
MĚŘÍTKO	FORMÁT: 5x A4
FORMÁT: 5x A4	


Oprava mostu ev. č. 317-005A a OK, Choceň

termín: 19.06. - 08.12.2023

— uzavřený úsek

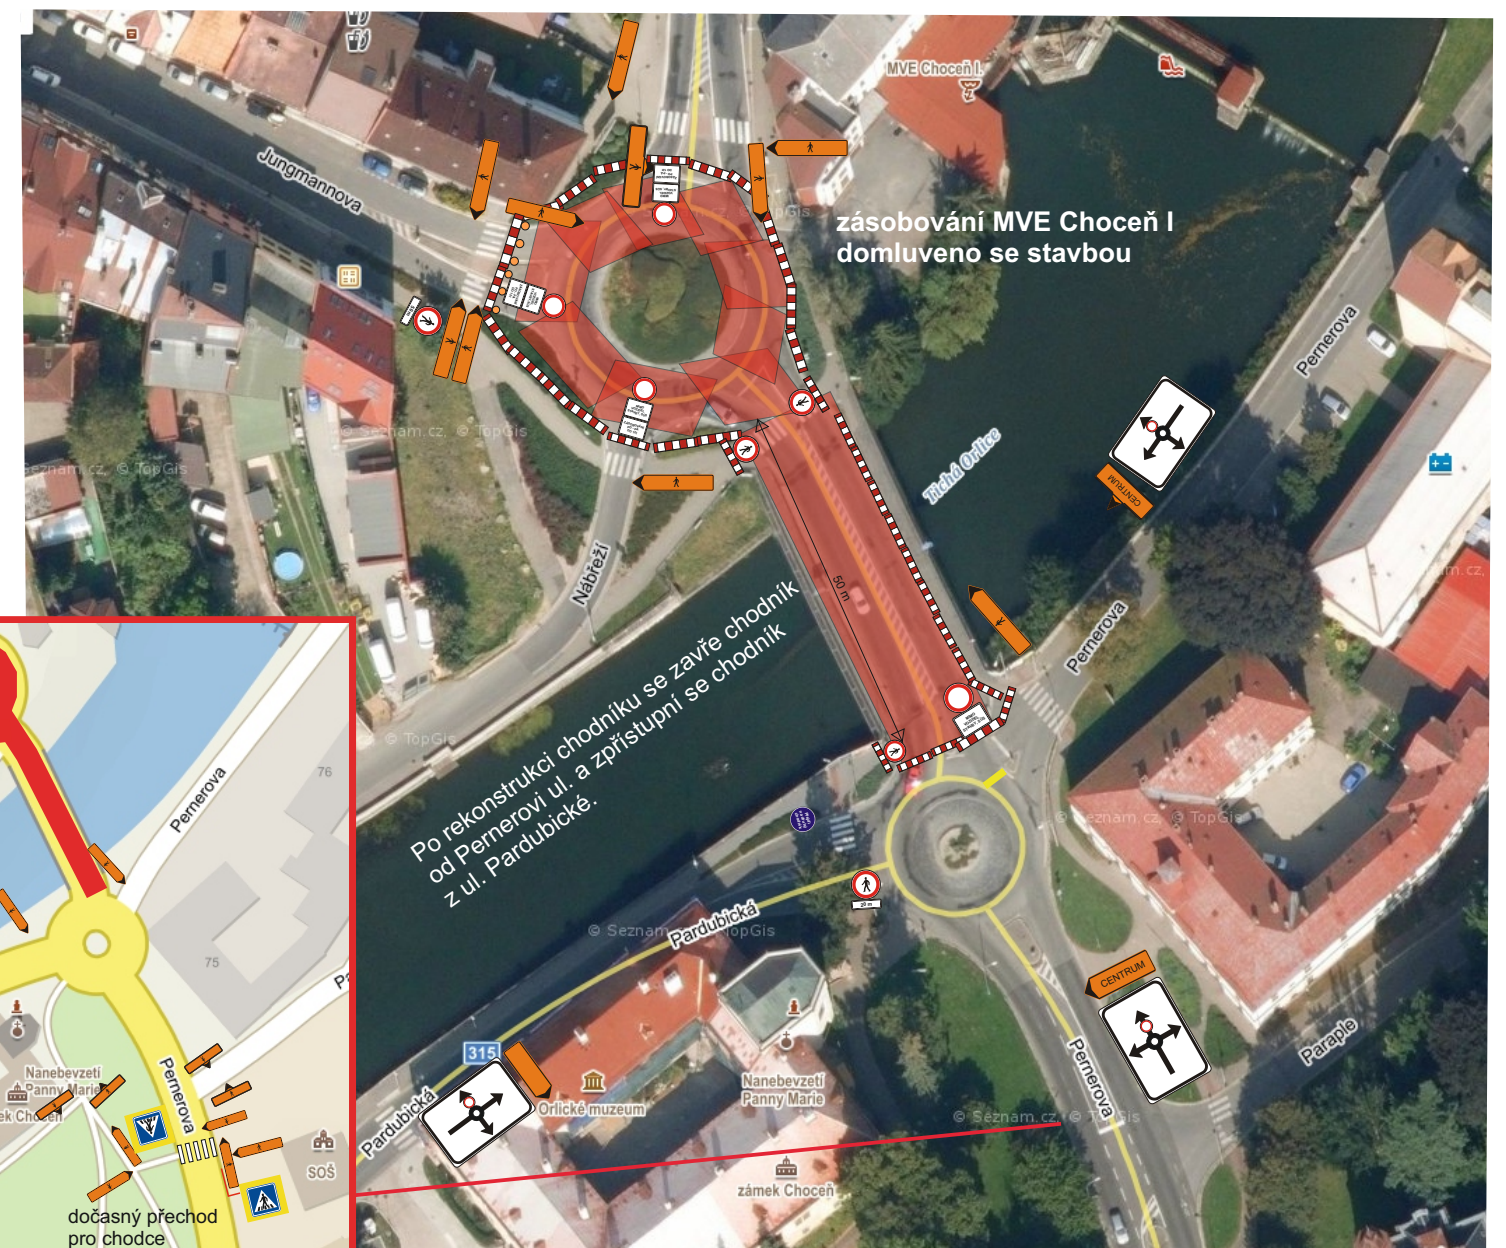

Legenda:

  POZOR MOST EV. Č. 317-005A A OKRUŽNÍ KŘÍŽOVATKA UZAVŘENA	 MIMO VOZIDLA STAVBY, SUS	 ZÁSOBOVÁNÍ PO - PÁ DO 12h	 ZÁRAŽKA SE DO PROUDU VOZIDEL	 PŘEJDI NA DRUHÝ CHODNÍK														
--	--	--	--	--	---	---	---	---	---	---	---	---	---	---	---	---	---	---

CENTRUM
CHOCEŇ JIH


Stávající DZ v rozporu s DIO bude zneplatněno.

Oprava mostu ev. č. 317-005A a OK, Choceň

termín: 19.06. - 08.12.2023

- uzavřený úsek
- objízdná trasa pro OA

Je uvažováno doplnění DZ B20a (30) na objízdné trase v obci Sruby, v závislosti na dopravní situaci.

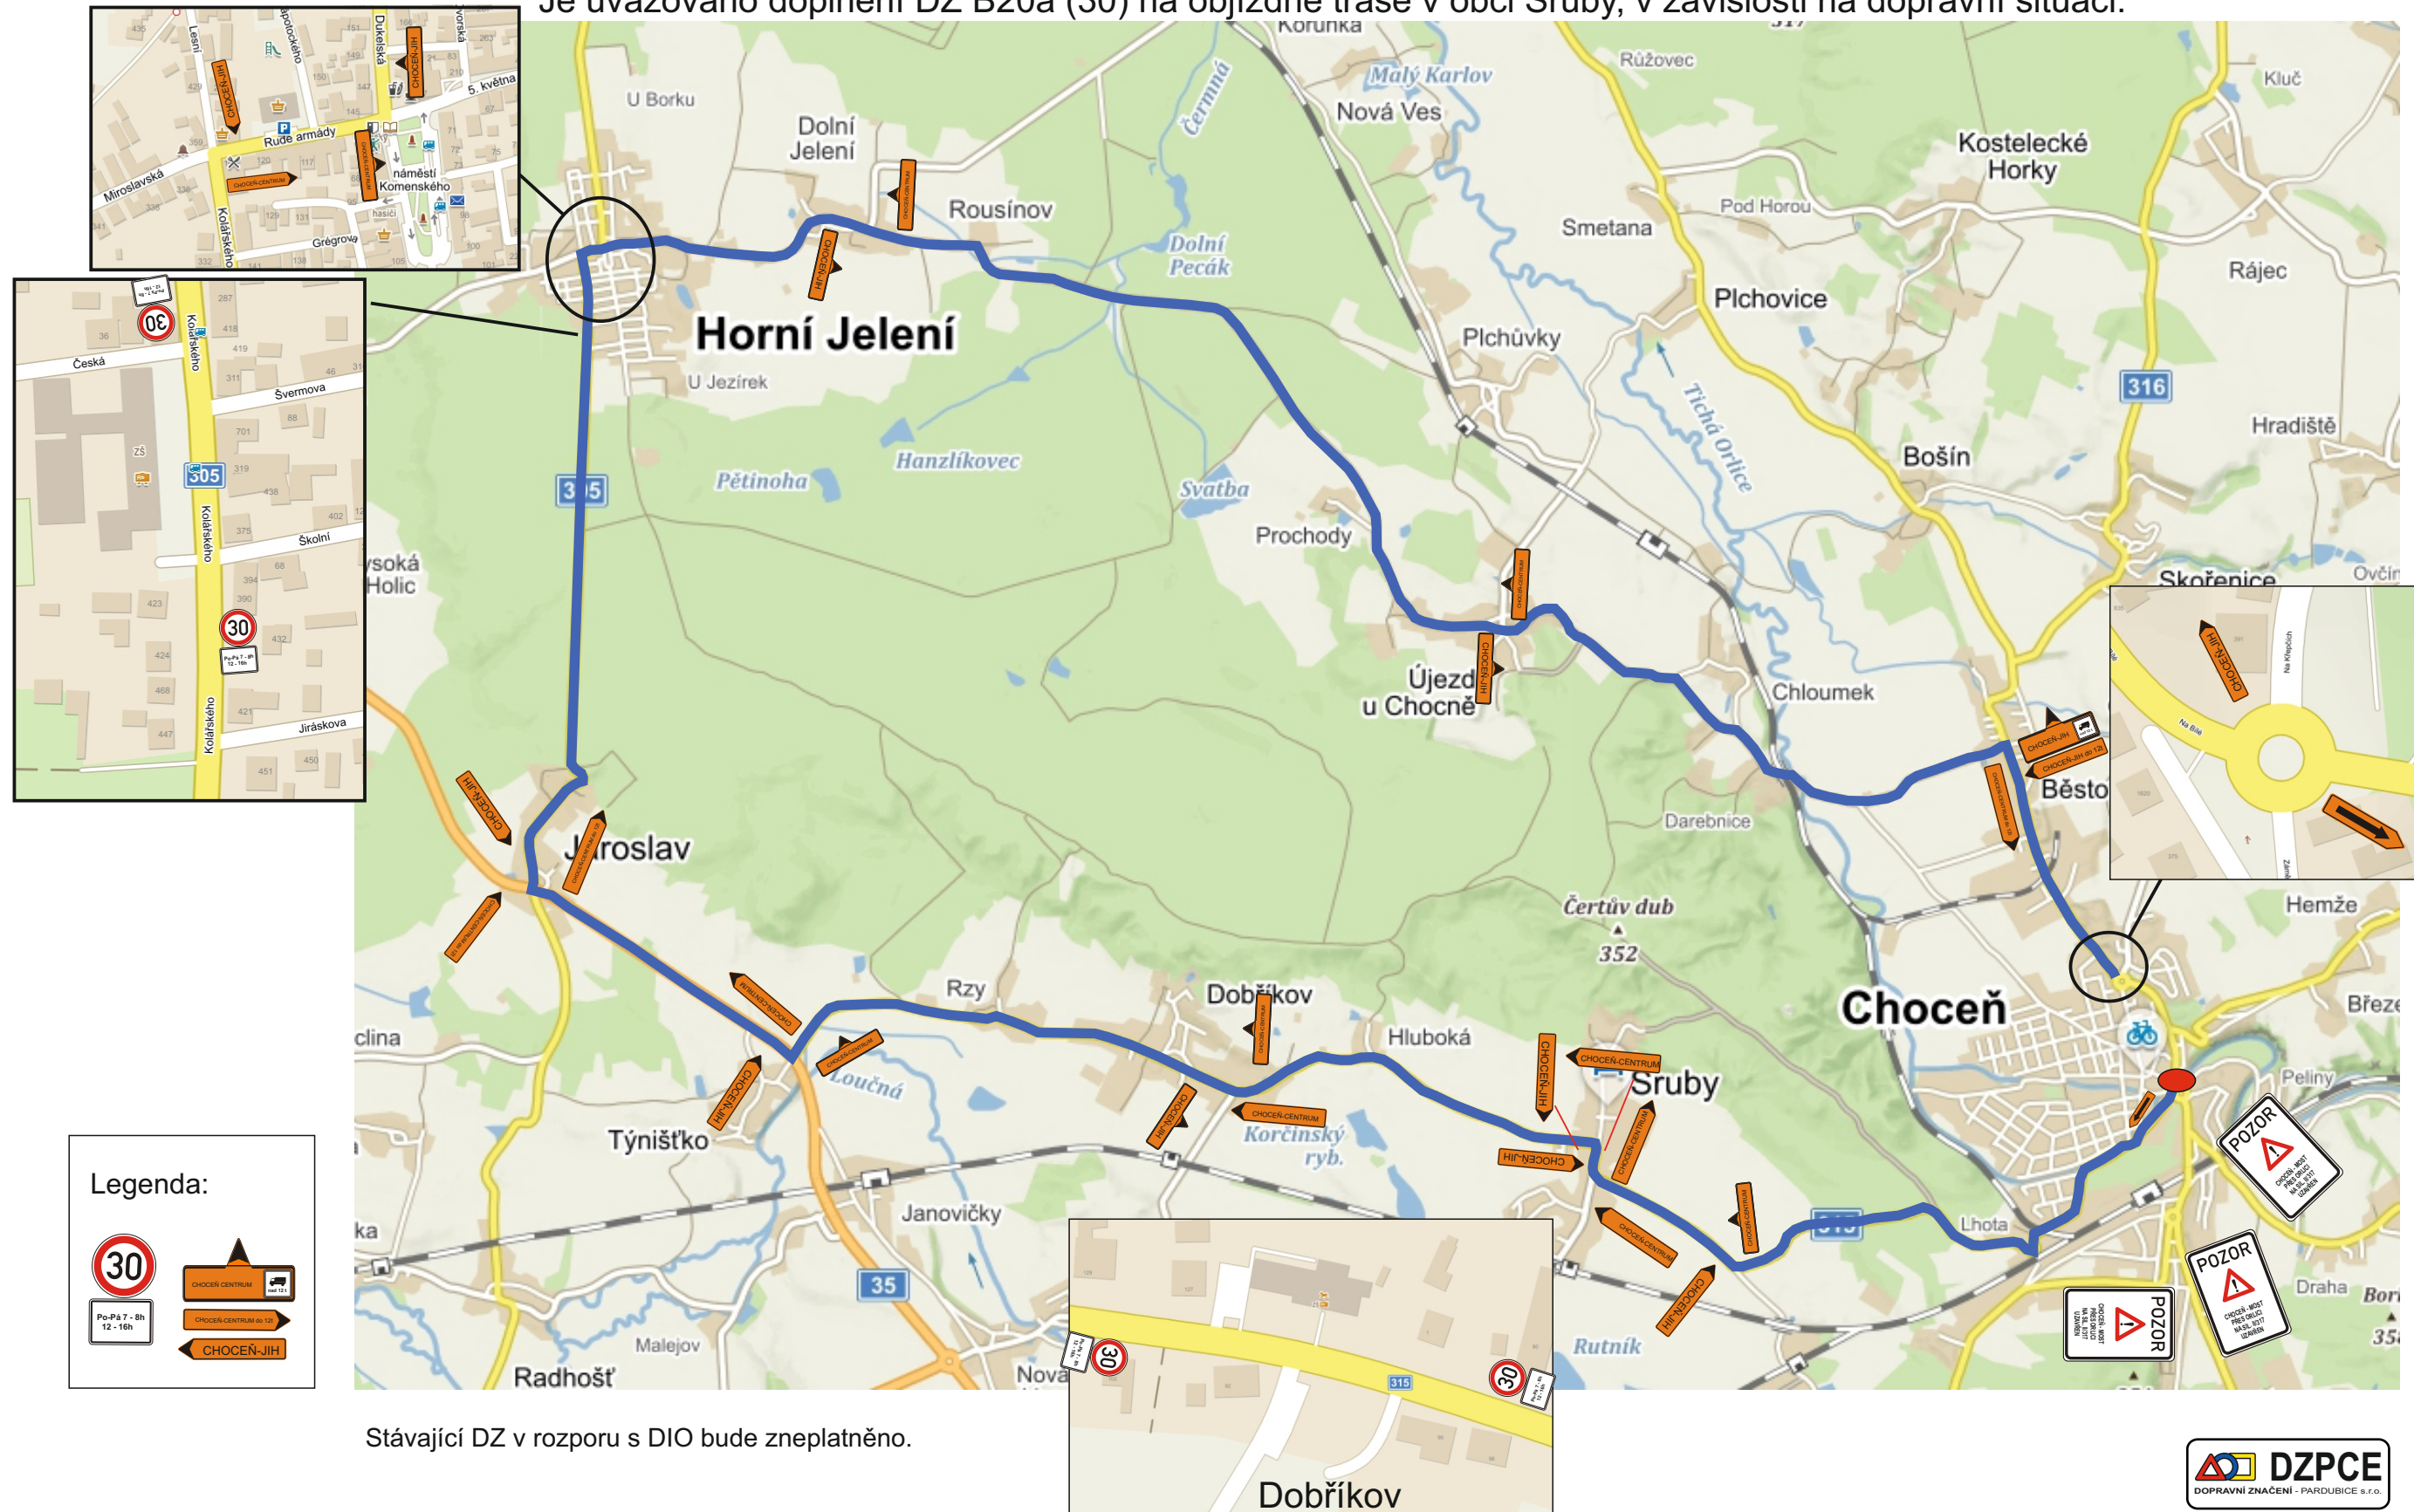


Stávající DZ v rozporu s DIO bude zneplatněno.

Oprava mostu ev. č. 317-005A a OK, Choceň

termín: 19.06. - 08.12.2023

— uzavřený úsek
— objízdná trasa pro NA


Stávající DZ v rozporu s DIO bude zneplatněno.

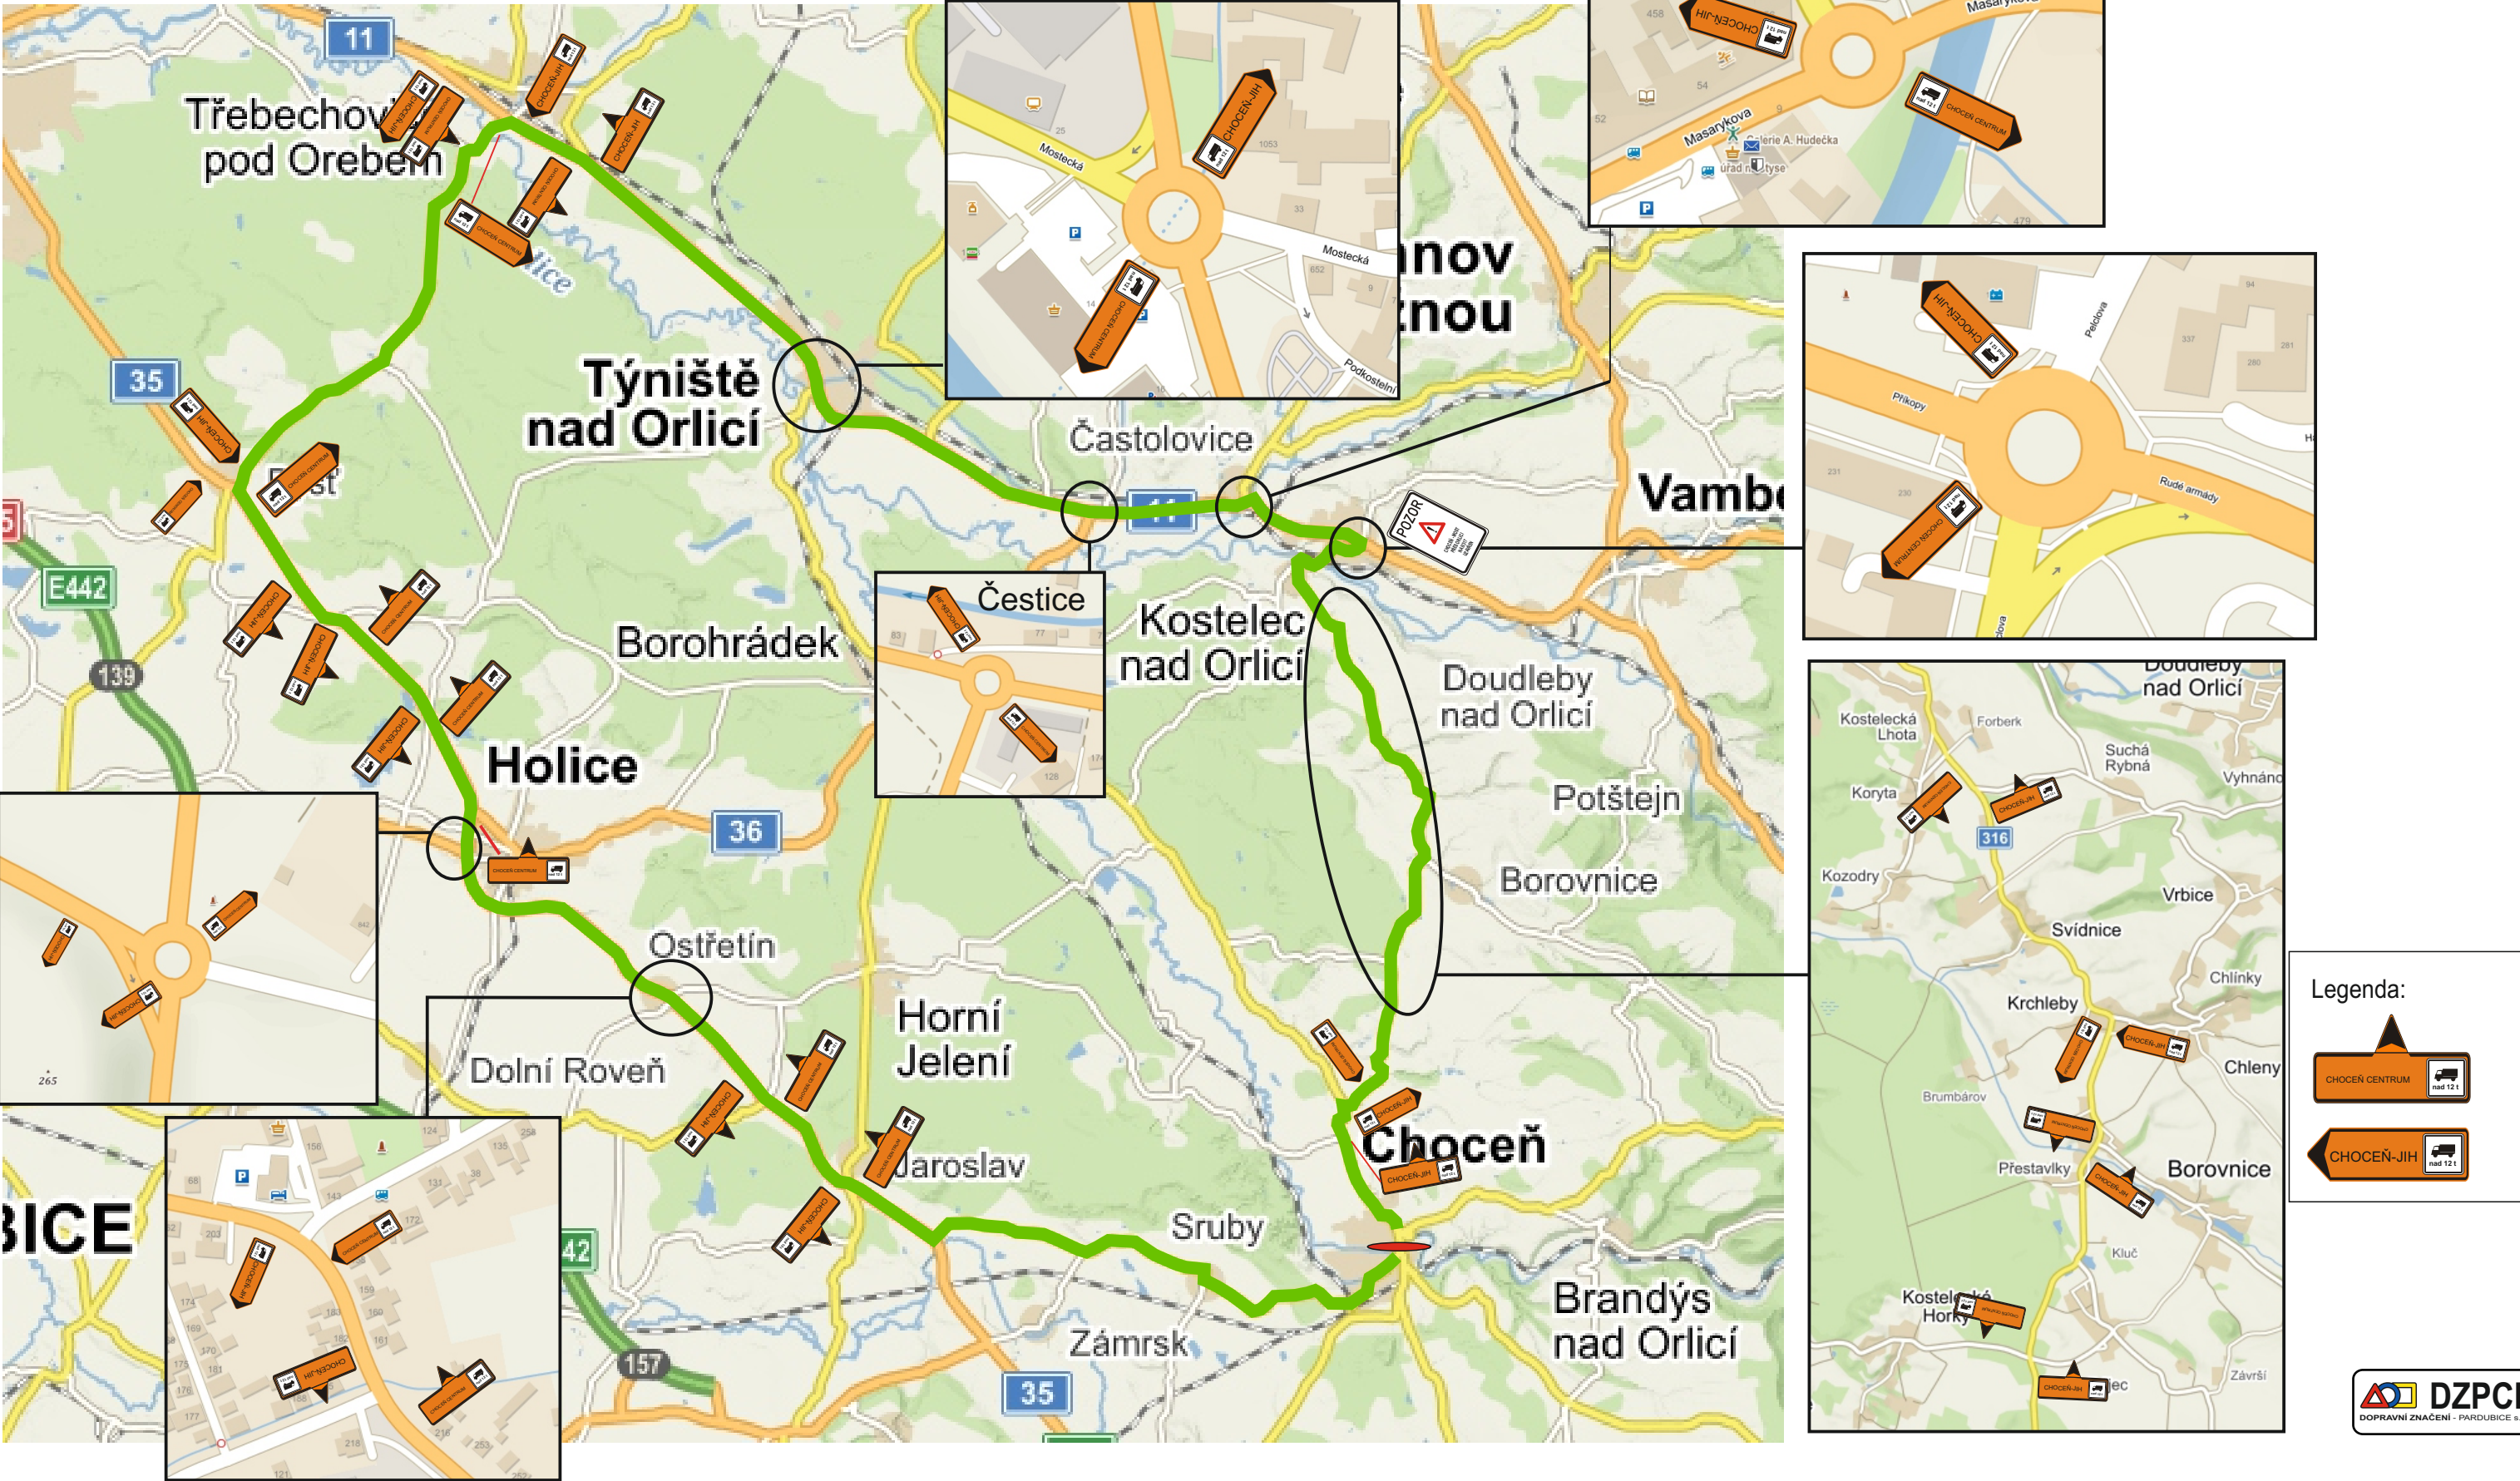

podmínky dopravce

Oprava mostu ev. č. 317-005A a OK, Choceň

termín: 19.06. - 08.12.2023

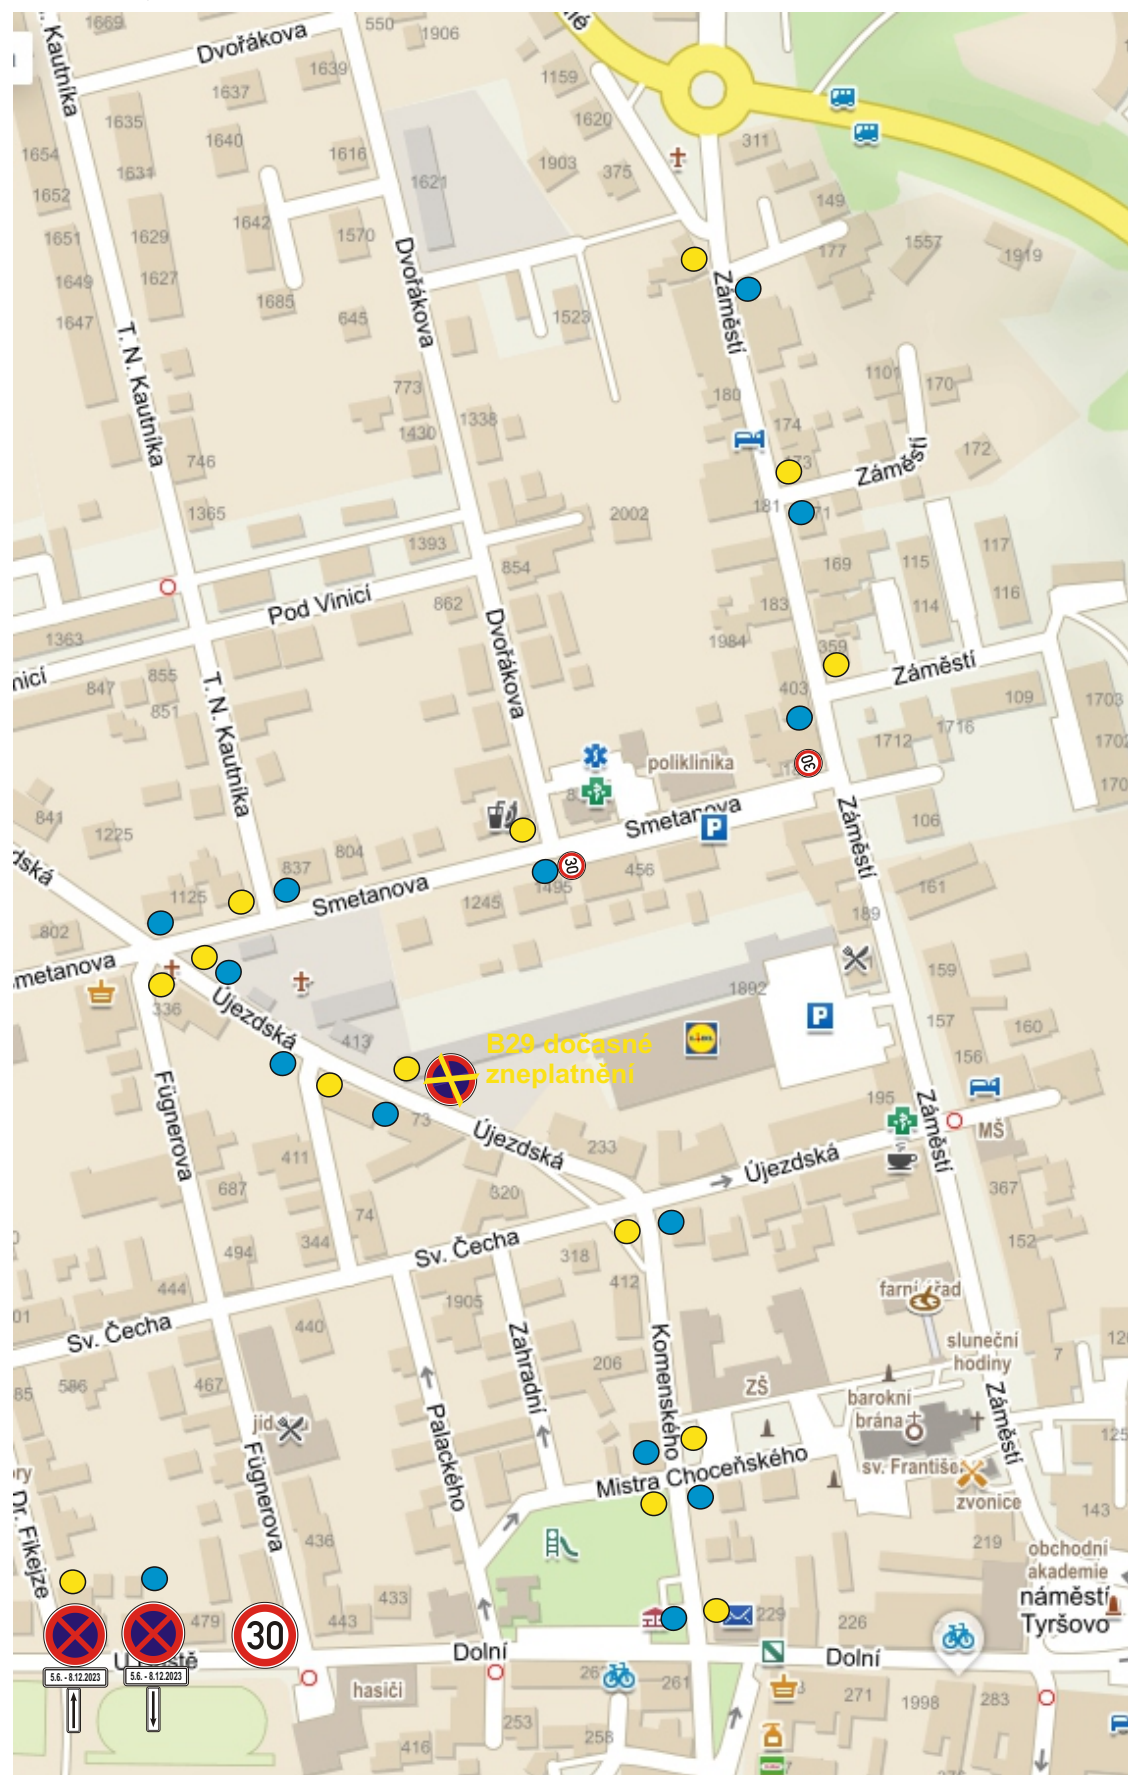

Stávající DZ v rozporu s DIO bude zneplatněno.

