

Oprava mostu ev. č. 317-005A a OK, Choceň

termín: 22.05. - 08.12.2023

- uzavřený úsek
- objízdná trasa pro OA
- objízdná trasa pro NA



Stávající DZ v rozporu s DIO bude zneplatněno.



sejmutí humózní vrstvy na nezpevněných plochách a odvoz na skládku o budou umístěny provizorní a montážní konstrukce o demolice současných zpevněných ploch, frézování vozovky, odstranění obrub, mostního svršku atd., modernizace mostu, provedení hrubých terénních úprav u komunikací, provedení sanace odloží komunikací, prokázání parametrů v úrovni navržené zemní plně (případně parapláně) v ploše nově budovaných, zpevněných ploch, realizace nového podloží vozovky a ochranné vrstvy, provedení přípojek uličních vpustí, osazení navržených obrubníků, osazení uličních vpustí, homogenizace a reprofilace materiálu ochranné vrstvy, předhutnění vrstvy, pokládka vrstev z asfaltového betonu, výškové vyrovnaní poklopů šachet a znaků inženýrských sítí, vydláždění ploch chodníků, sjezdů a dalších dlážděných ploch, budou provedeny trvalé přeložky inženýrských sítí a související výměna vodovodního řadu

Investor:  Pardubický kraj	
Zhotovitel:  MADOS	
Kreslil:	Blanka Faltysová / tel.: 601 545 613
Zodp. projektant:	David Fanta / 603 115 936 / info@dzpce.cz
Kontroloval:	David Fanta / 603 115 936 / info@dzpce.cz
Kraj: Pardubický	Okres: Vysoké Mýto
Obec: Choceň	
Akce: oprava mostu a OK	
DOPRAVNÍ INŽENÝRSKÁ OPATŘENÍ	
 DZPCE Rosice 155 533 511 Pardubice IČO: 259 31 016 DIČ: CZ25931016 tel.: 603 115 936 e-mail: info@dzpce.cz web: www.dzpce.cz	
DATUM	16.03.2023
Č.ZAKÁZKY	
STUPEŇ PD	DIO
MĚŘITKO	
FORMÁT	2x A4




Oprava mostu ev. č. 317-005A a OK, Choceň

termín: 22.05. - 08.12.2023

— uzavřený úsek

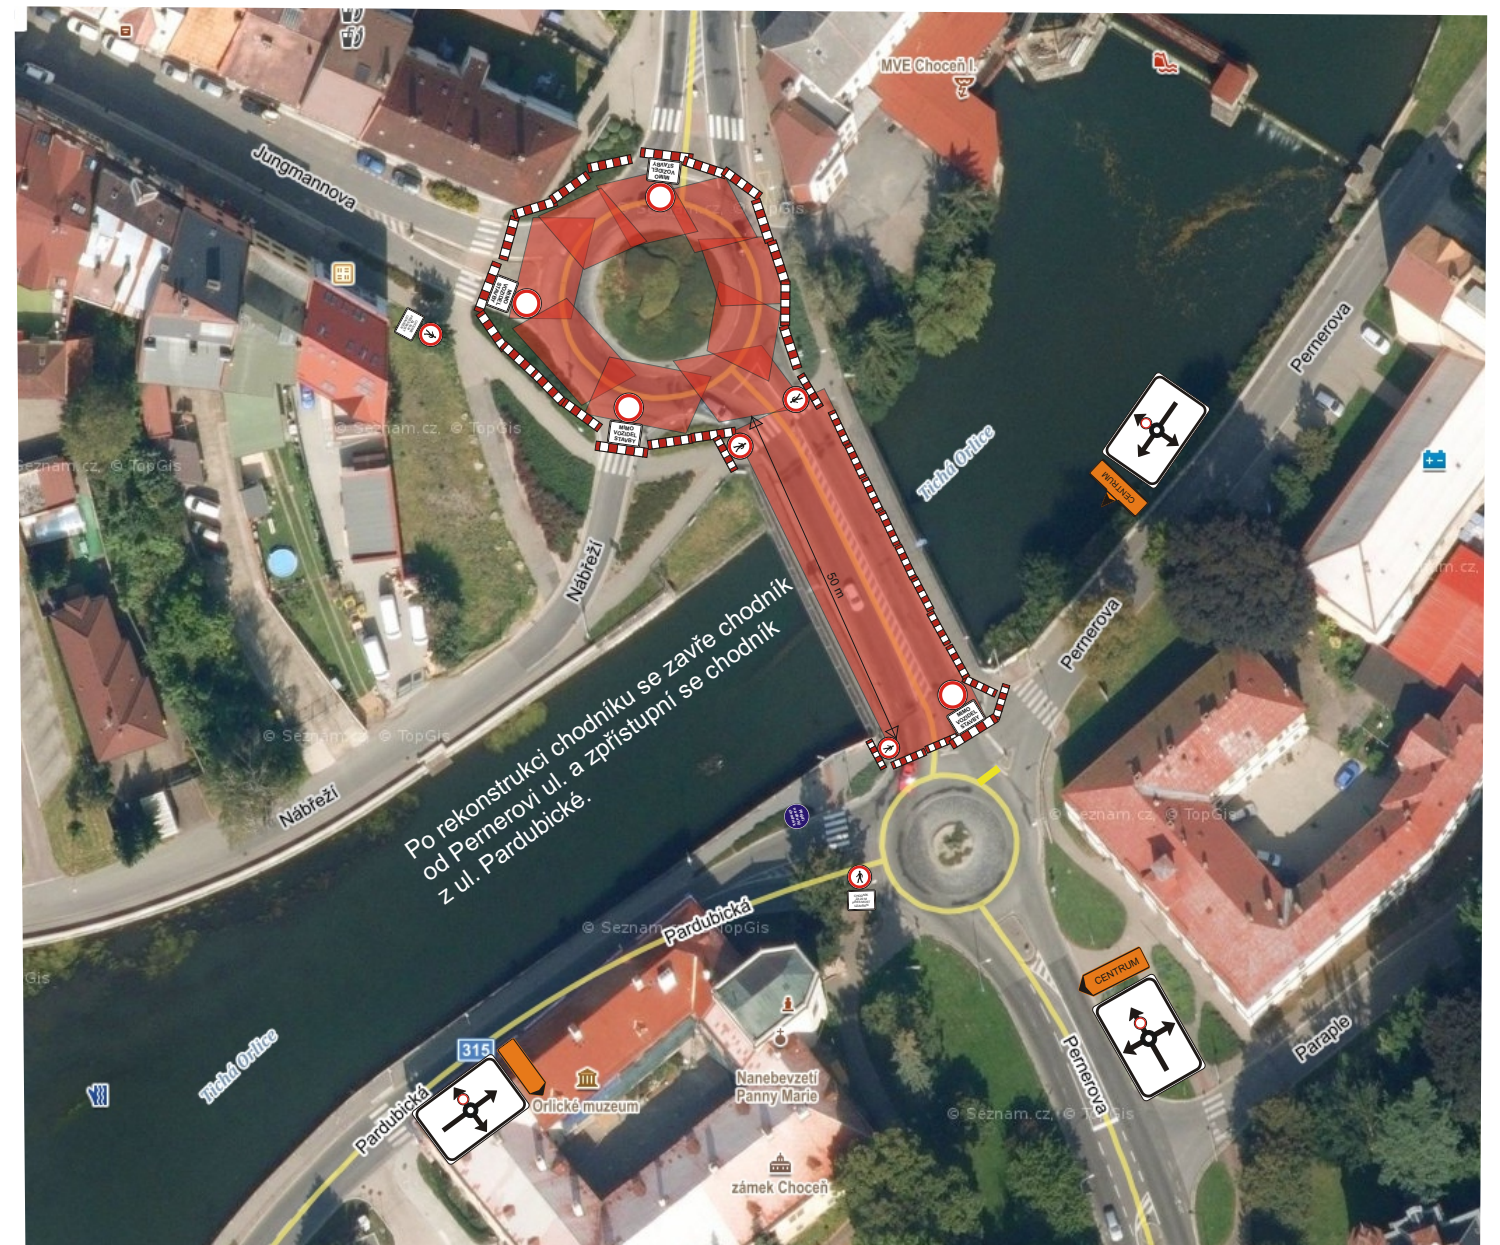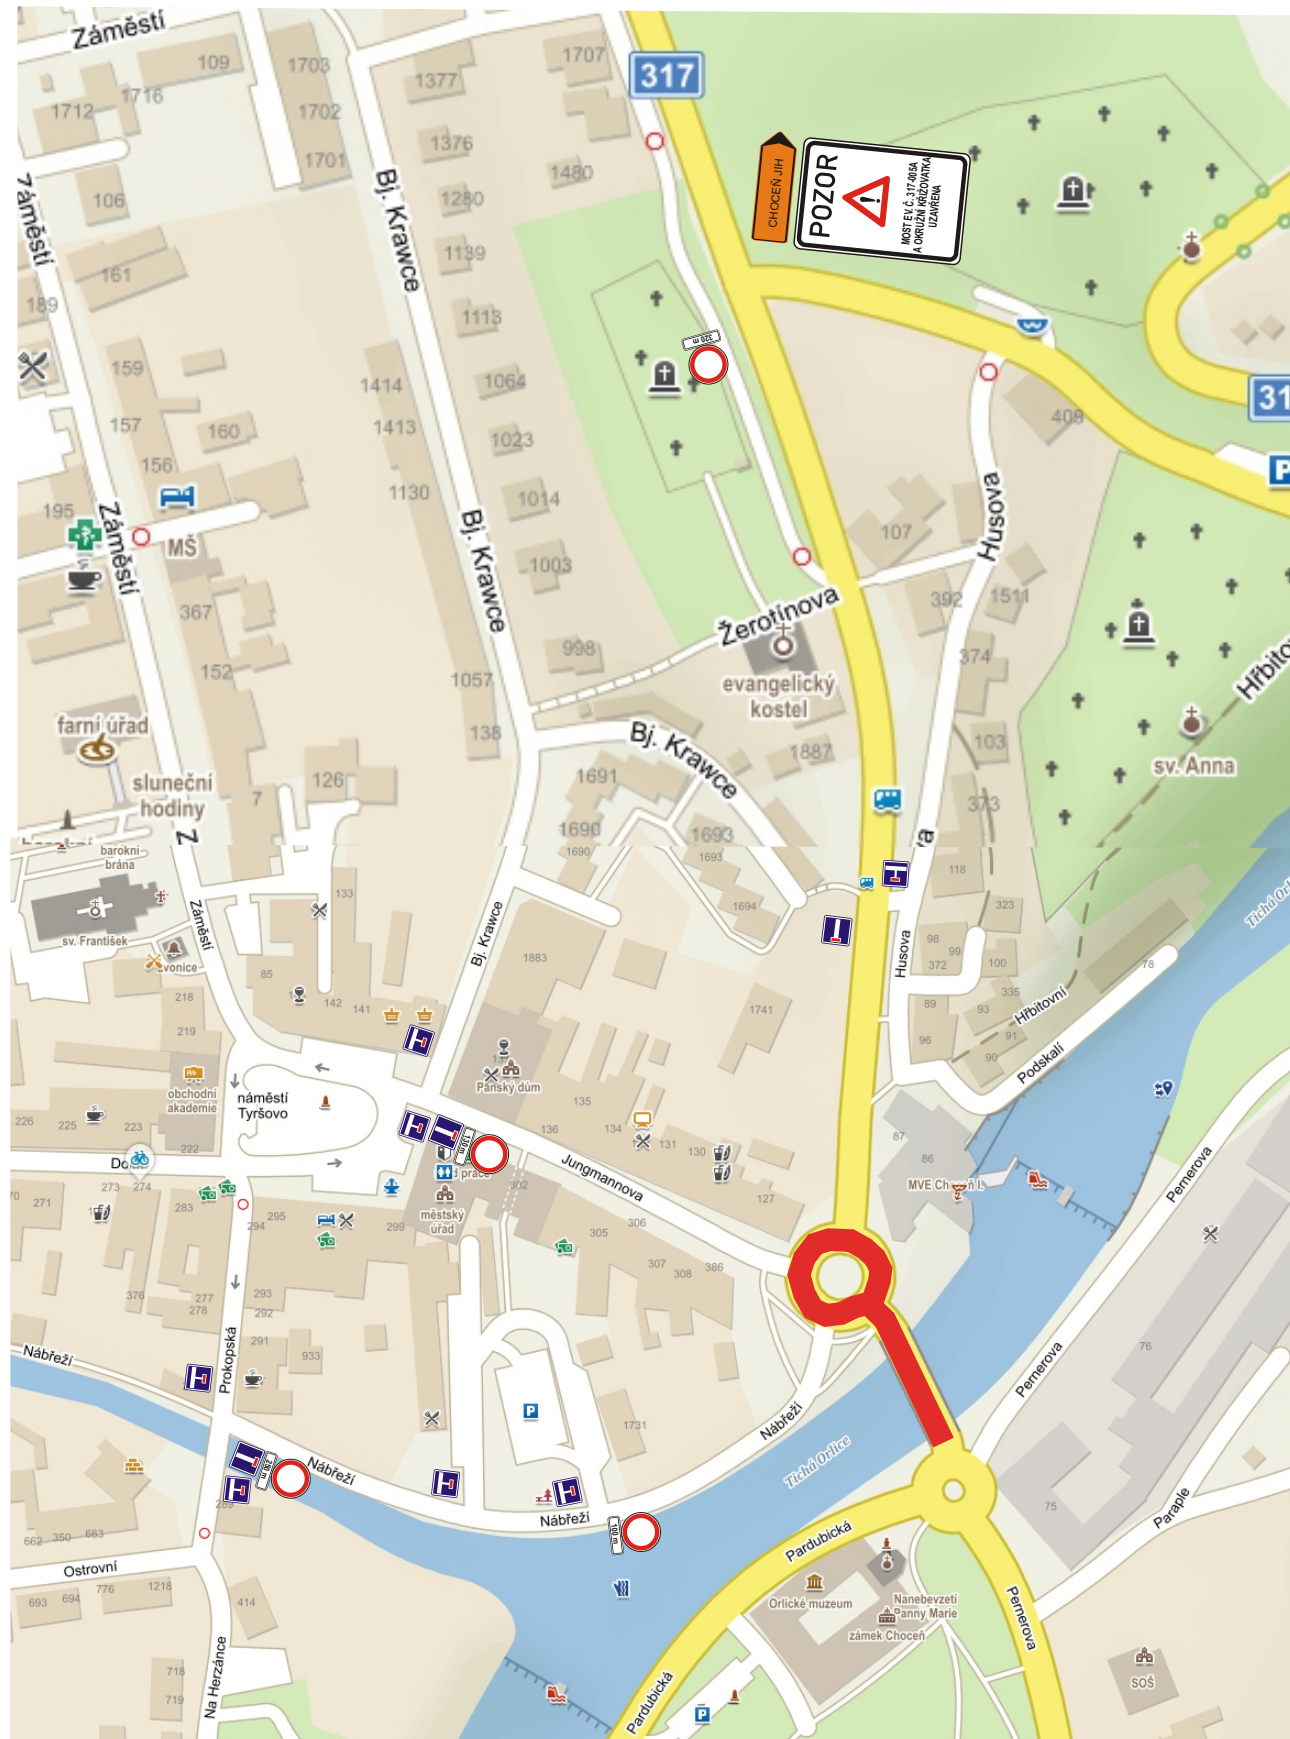

Legenda:

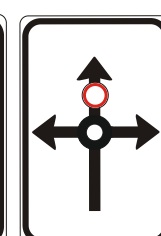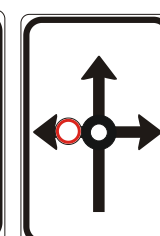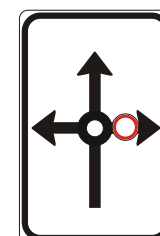

CENTRUM




CHOCEŇ JIH

Stávající DZ v rozporu s DIO bude zneplatněno.

Oprava mostu ev. č. 317-005A a OK, Choceň

termín: 22.05. - 08.12.2023

— uzavřený úsek
— objízdná trasa pro OA

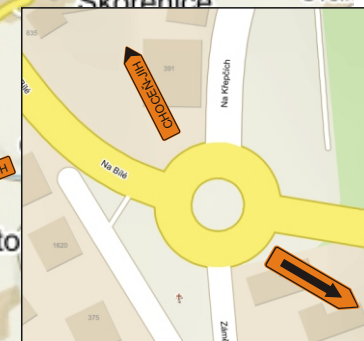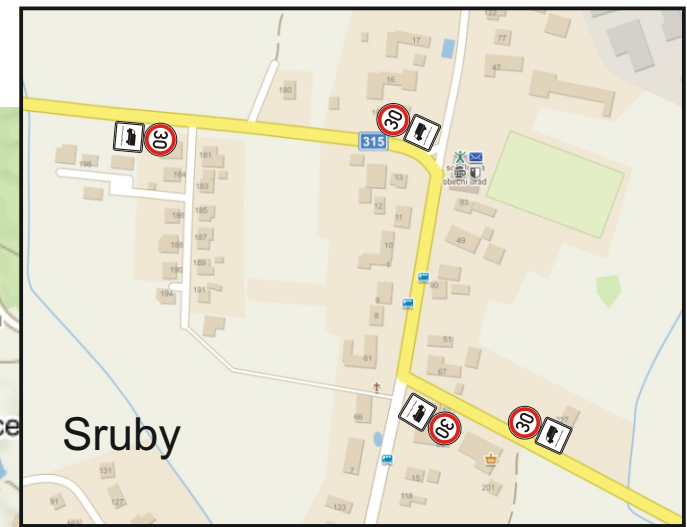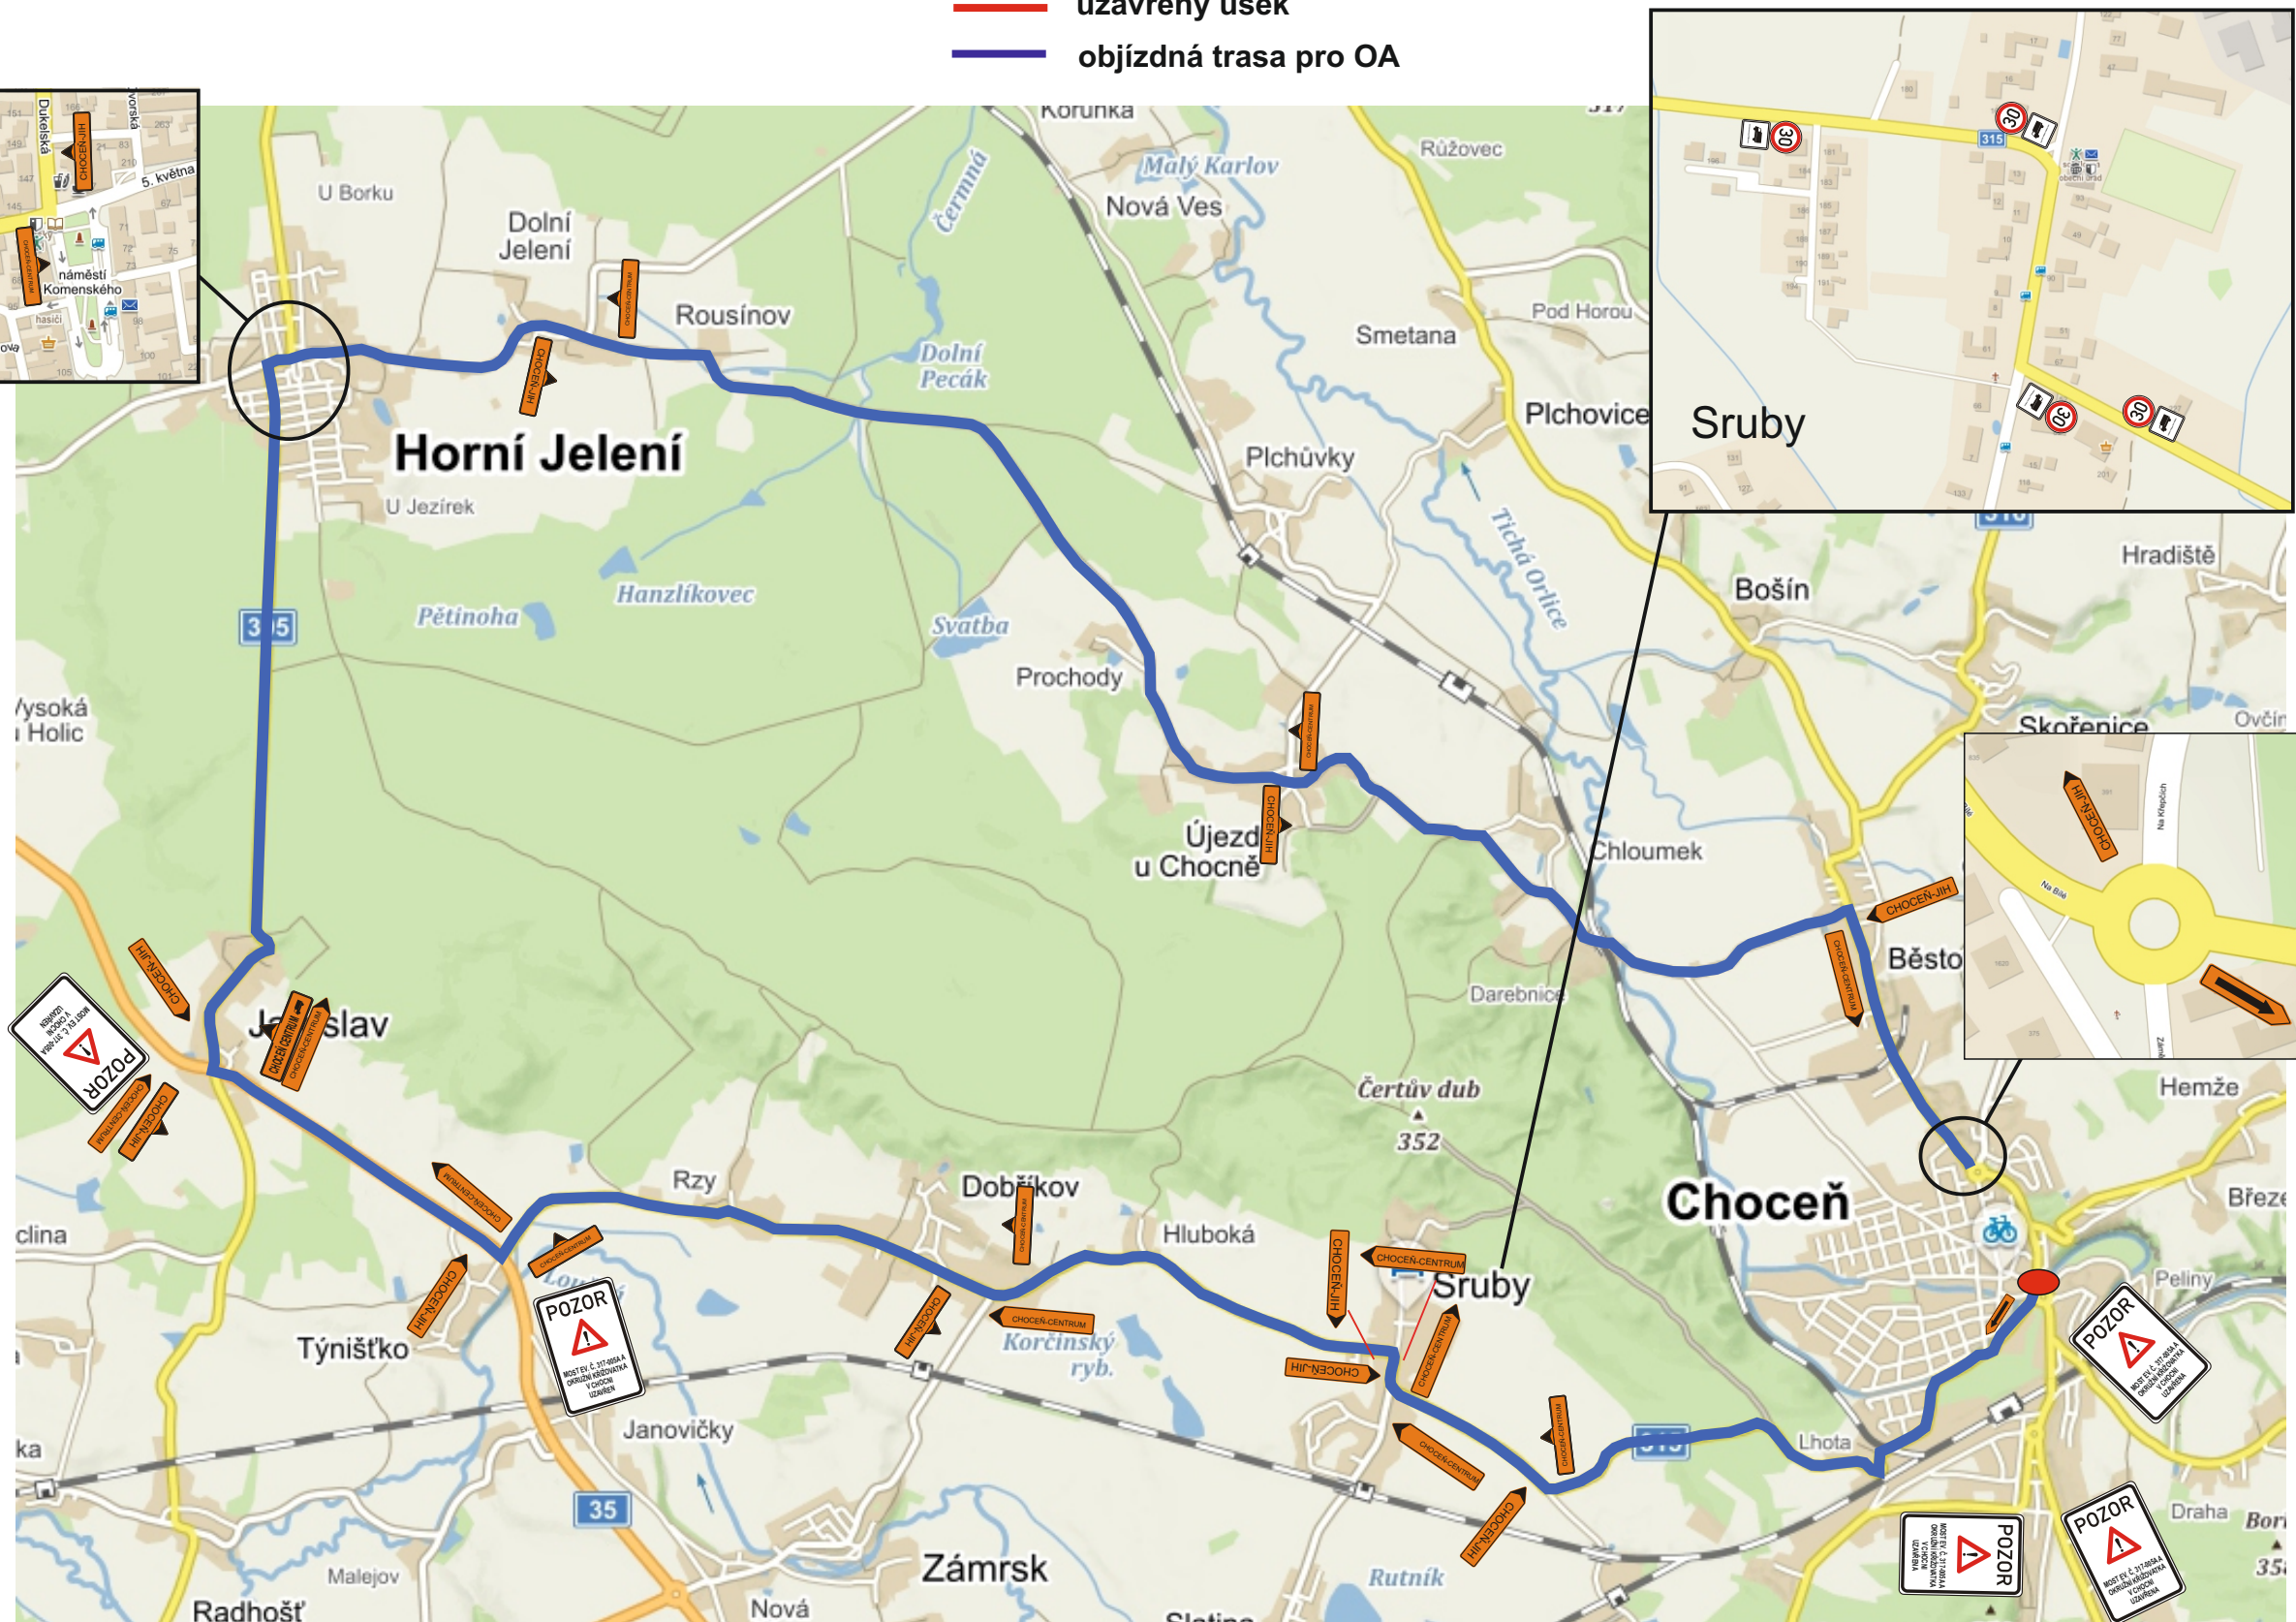

Legenda:





POZOR
MST EV. Č. 317-005A
OKRUŽNÍ KŘÍŽOVATKA
V CHOCENI
UZAVŘEN



Stávající DZ v rozporu s DIO bude zneplatněno.

Oprava mostu ev. č. 317-005A a OK, Choceň

termín: 22.05. - 08.12.2023

— uzavřený úsek
— objízdná trasa pro NA

Stávající DZ v rozporu s DIO bude zneplatněno.

